

WA 1	II
GF 1500	SD
\triangle	30°-42°

WA 2	II+D
GF 1800	SD/LAT
\triangle	30°-42°

Siehe B-Plan Änderungen:
 Nr. 143 1. Änderung wird durch
 Nr. 154 2. Änderung des
 B-Planes Nr. 106 ersetzt

MI	II+D
GF 1680	SD
\triangle	30°-42°


WA 4	II
GF 1700	SD
\triangle	30°-42°

WA 5	II
GF 1800	PD
\triangle	max 20°

WA 3	II+D
GF 380	ZD/LAT
\triangle	30°-42°

FG-KiTa	II/1
GF 920	PD
	max 20°

NORD
 LAGEPLAN M. 1:1000

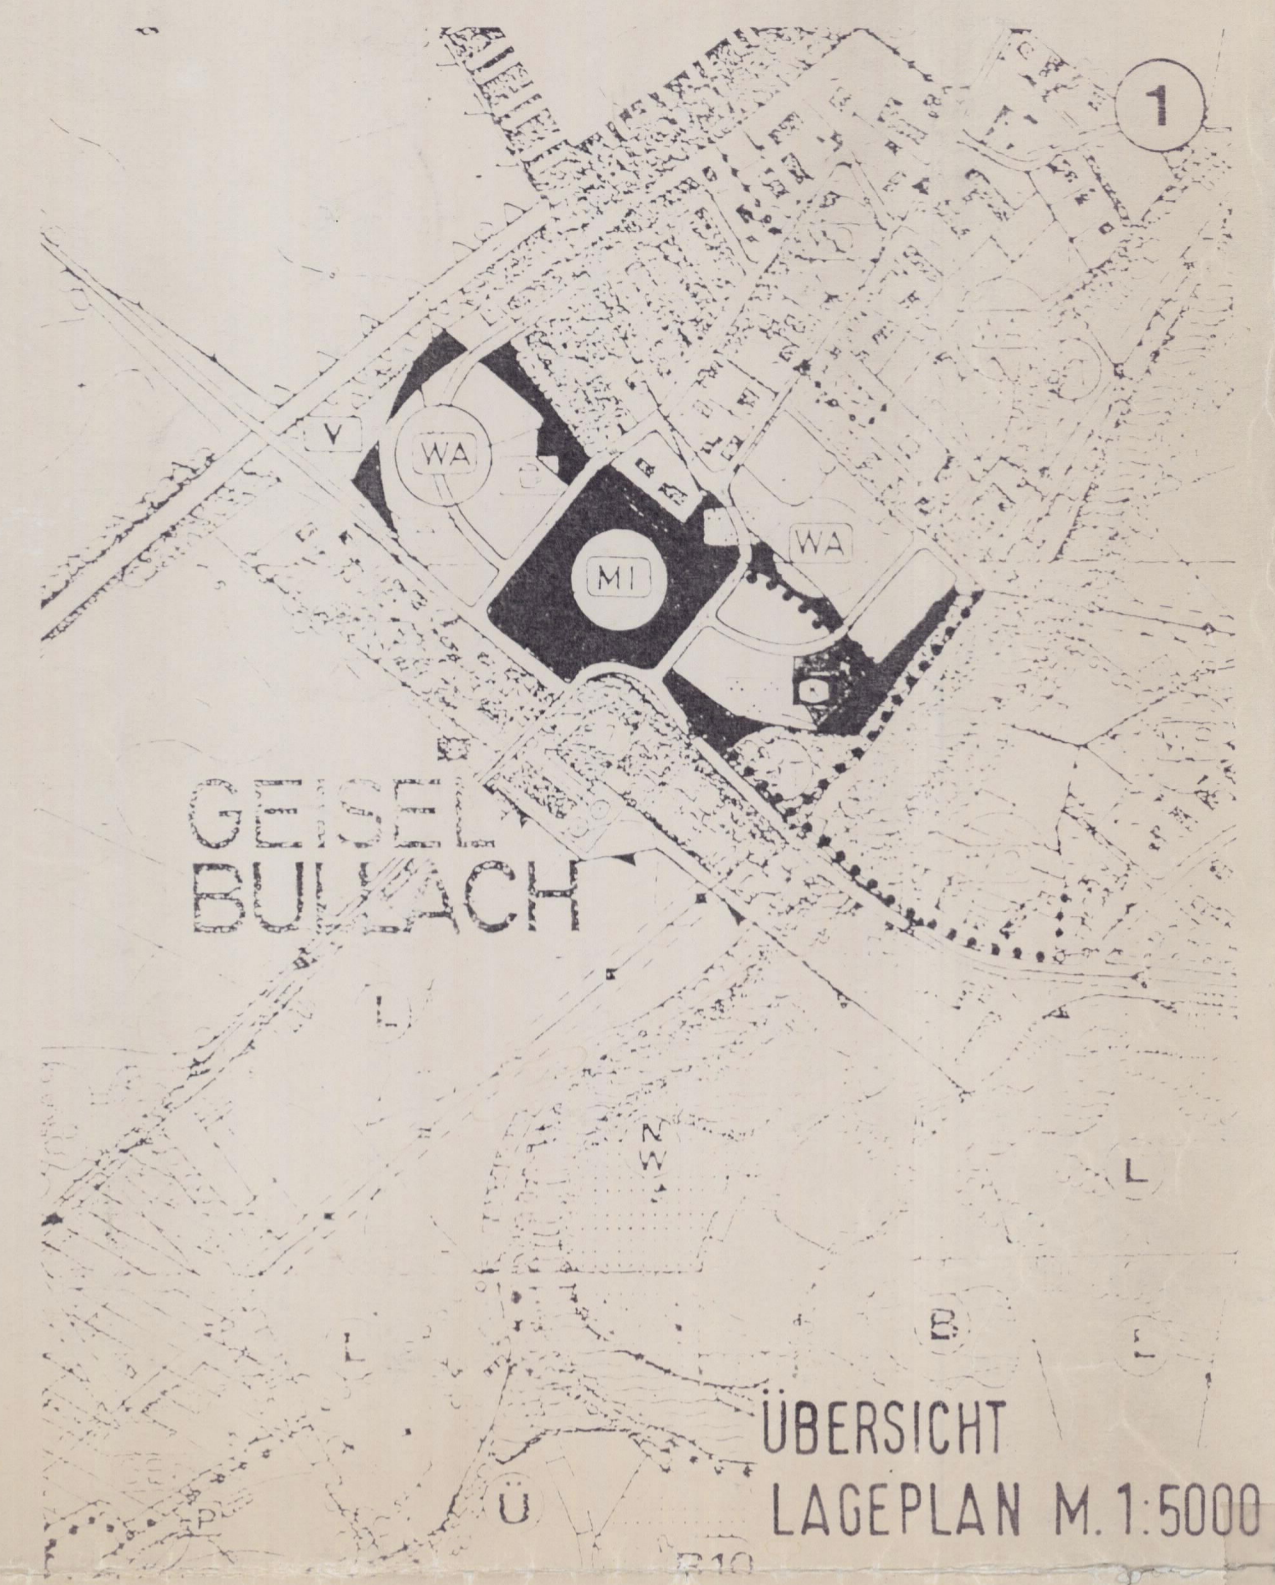

GEMEINDE OLCHING 106
 BEBAUUNGSPLAN - GEISELBULLACH MITTE -

DER BEBAUUNGSPLAN IST NUR IN VERBINDUNG ALLER BESTAND-
 TEILE GÜLTIG.

PLANFERTIGER: BAUAMT DER GEMEINDE OLCHING

GEFERTIGT AM : 18.10.1994
 GEÄNDERT AM : 29.06.1995
 30.11.1995
 20.08.1996

Schaller
 Schaller
 Bauamtsleiter



OLCHING, DEN 20.08.1996

Siegfried Waibel
 SIEGFRIED WAIBEL
 ERSTER BÜRGERMEISTER

