


Gemeinde Olching – Bebauungsplan Feldstrasse

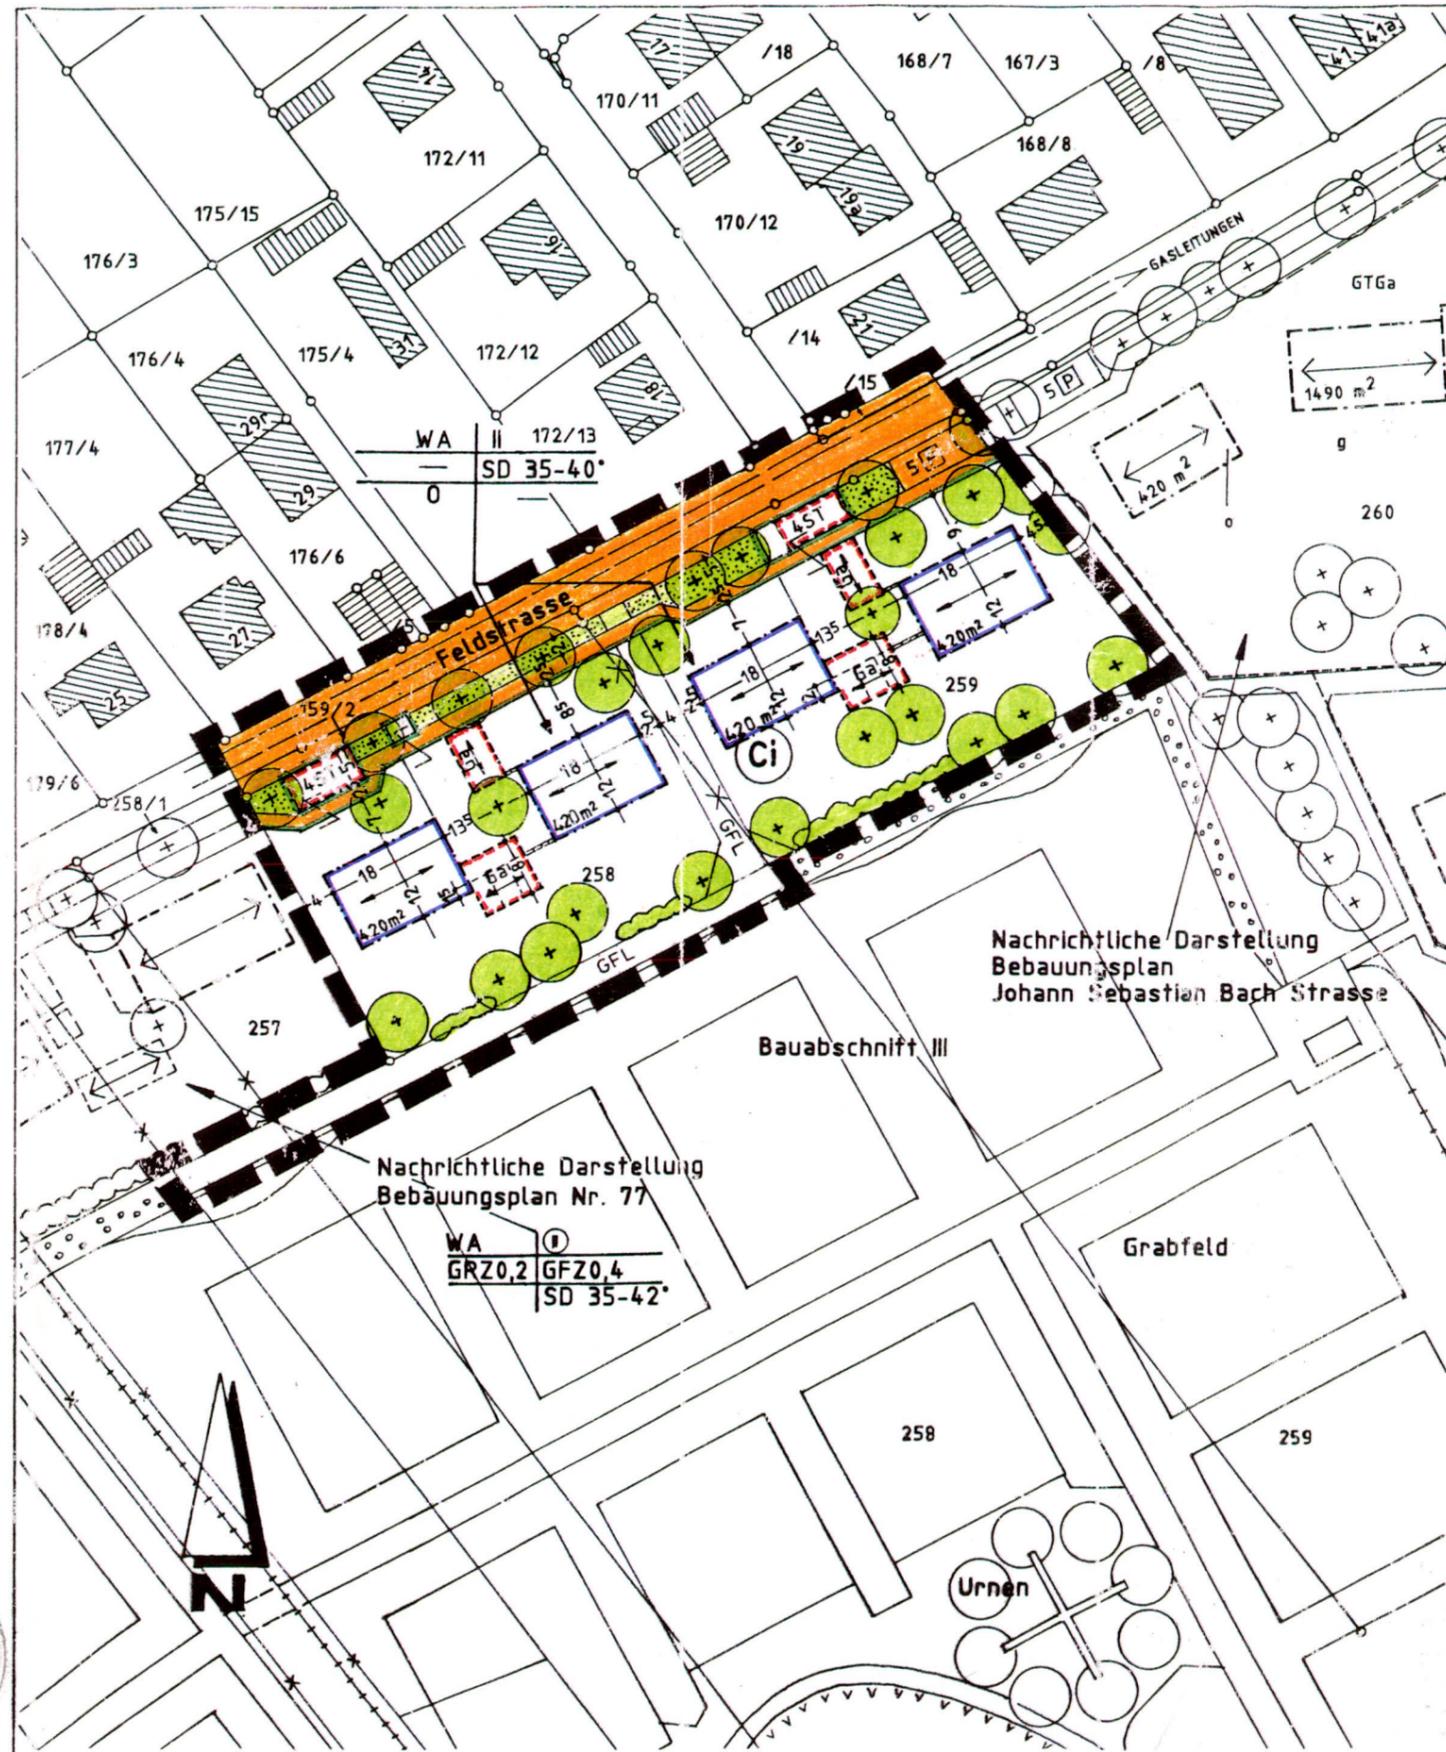

Bestandteile des Bebauungsplanes Feldstrasse der Gemeinde Olching:

Textteil mit Festsetzungen durch Text und Begründung
 in der Fassung vom: 27.05.1986
 geändert am : 01.06.1987
 03.07.1987
 27.11.1987
 24.08.1989
 30.04.1991

Bebauungsplan mit Grünordnung Plan M. 1/1000
 in der Fassung vom: 27.05.1986
 geändert am : 02.07.1986
 01.06.1987
 03.07.1987
 27.11.1987
 24.08.1989
 30.04.1991

Der Bebauungsplan ist nur in Verbindung aller Bestandteile gültig.

Planfertiger: Dipl. Ing. Arch.
 Rudolf Fürst
 Edelweisstr. 40
 8034 Germering

