


GELÄNDE AN NACHBARGELÄNDE ANGLEICHEN

Vorh. FICHTEN
(Wurzelbereich vor Verdichtung und Überdeckung schützen)

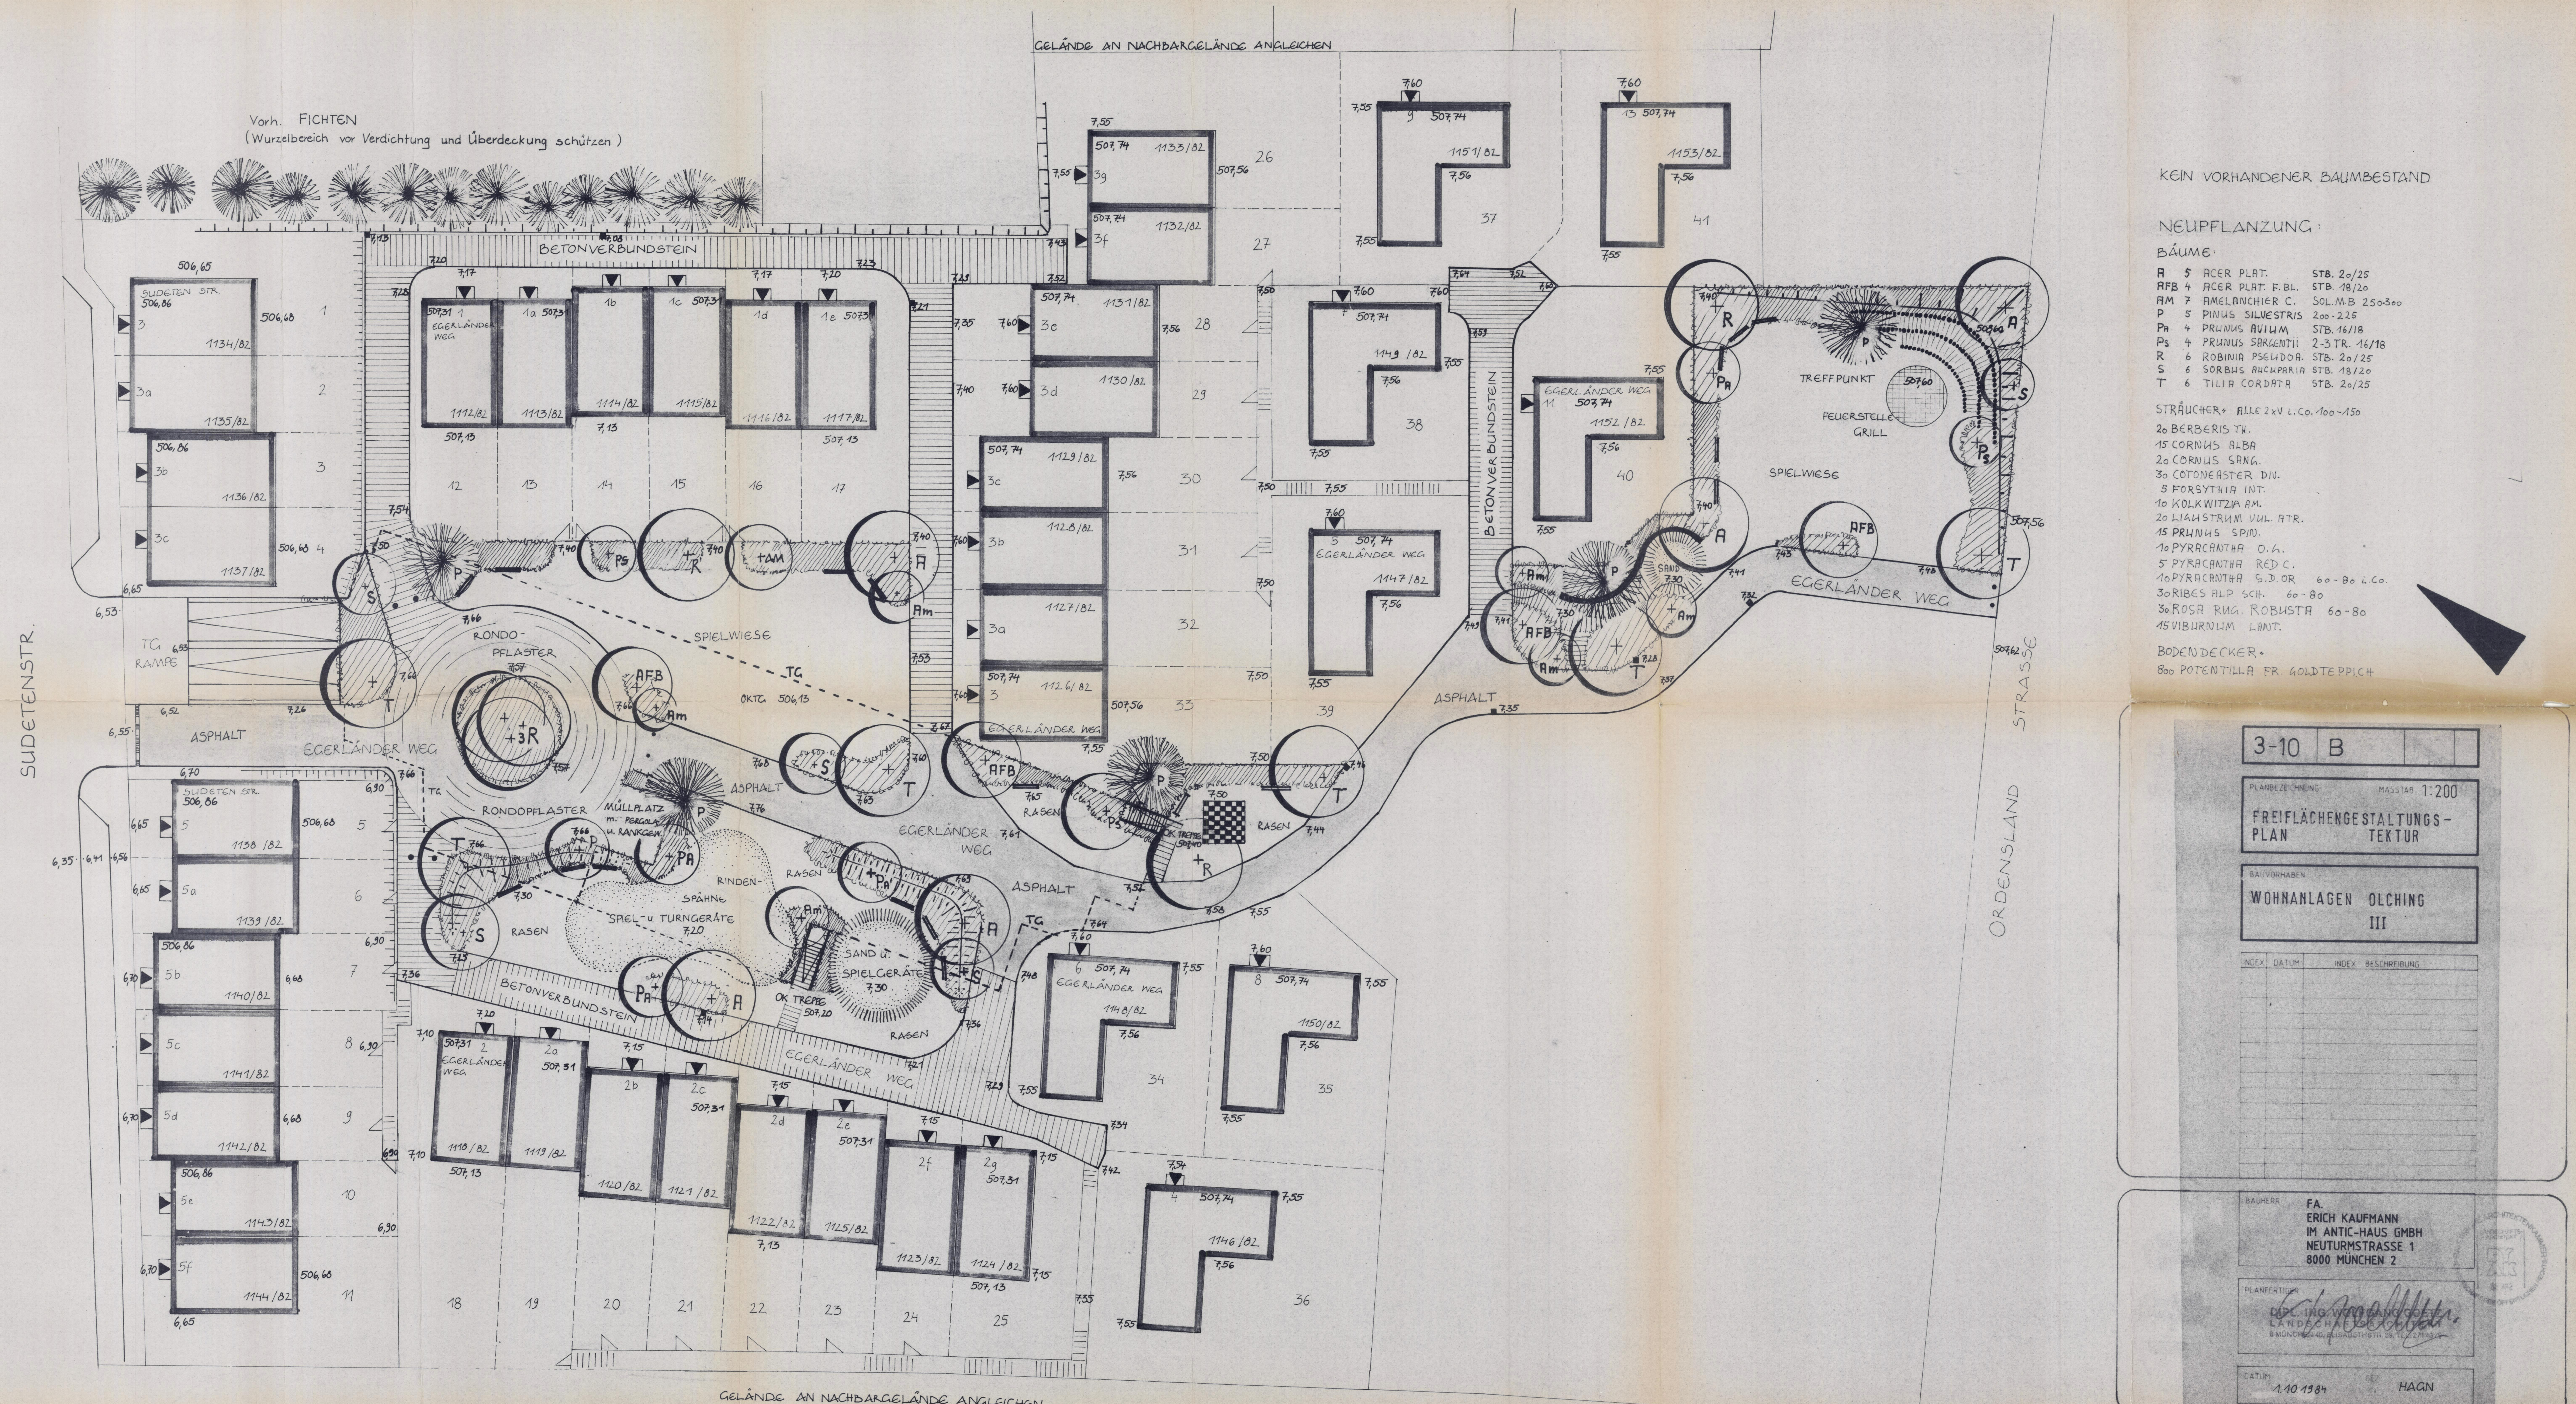

SUDETENSTR.

ORDENSLAND STRASSE

GELÄNDE AN NACHBARGELÄNDE ANGLEICHEN

KEIN VORHANDENER BAUMBESTAND

NEUPFLANZUNG:

- BÄUME:
- R 5 ACER PLAT. STB. 20/25
 - AFB 4 ACER PLAT. F.BL. STB. 18/20
 - AM 7 AMELANCHIER C. SOL.MB 250-300
 - P 5 PINUS SILVESTRIS 200-225
 - PA 4 PRUNUS AVIUM STB. 16/18
 - PS 4 PRUNUS SARCENTII 2-3 TR. 16/18
 - R 6 ROBINIA PSEUDOSA STB. 20/25
 - S 6 SORBUS AUCUPARIA STB. 18/20
 - T 6 TILIA CORDATA STB. 20/25

STRÄUCHER* ALLE 2xV L.Co. 100-150

- 20 BERBERIS TK.
- 15 CORNUS ALBA
- 20 CORNUS SANG.
- 30 COTONEASTER DIV.
- 5 FORSYTHIA INT.
- 10 KOLKWITZIA AM.
- 20 LIASSTRUM VUL. ATR.
- 15 PRUNUS SPIN.
- 10 PYRACANTHA O.L.
- 5 PYRACANTHA RED.C.
- 10 PYRACANTHA G.D.OR 60-80 L.Co.
- 30 RIBES ALP SCH. 60-80
- 30 ROSA RUG. ROBUSTA 60-80
- 15 VIBURNUM LANT.


BODENDECKER*

- 800 POTENTILLA FR. GOLDTEPPICH

3-10	B
PLANBEZEICHNUNG	MASSSTAB 1:200
FREIFLÄCHENGESTALTUNGS-PLAN	TEXTUR
BAUVORHABEN	
WOHNANLAGEN OLGING III	

INDEX	DATUM	INDEX	BESCHREIBUNG

BAUHERR FA. ERICH KAUFMANN IM AN TIC-HAUS GMBH NEUTURMSTRASSE 1 8000 MÜNCHEN 2	
PLANFERTIGER Dipl.-Ing. Wolfgang Soetens LANDSCHAFTSARCHITECT BUNNINGER GARTENSTRASSE 11, D-80333 MÜNCHEN	
DATUM 1.10.1984	GEZ. HAGN

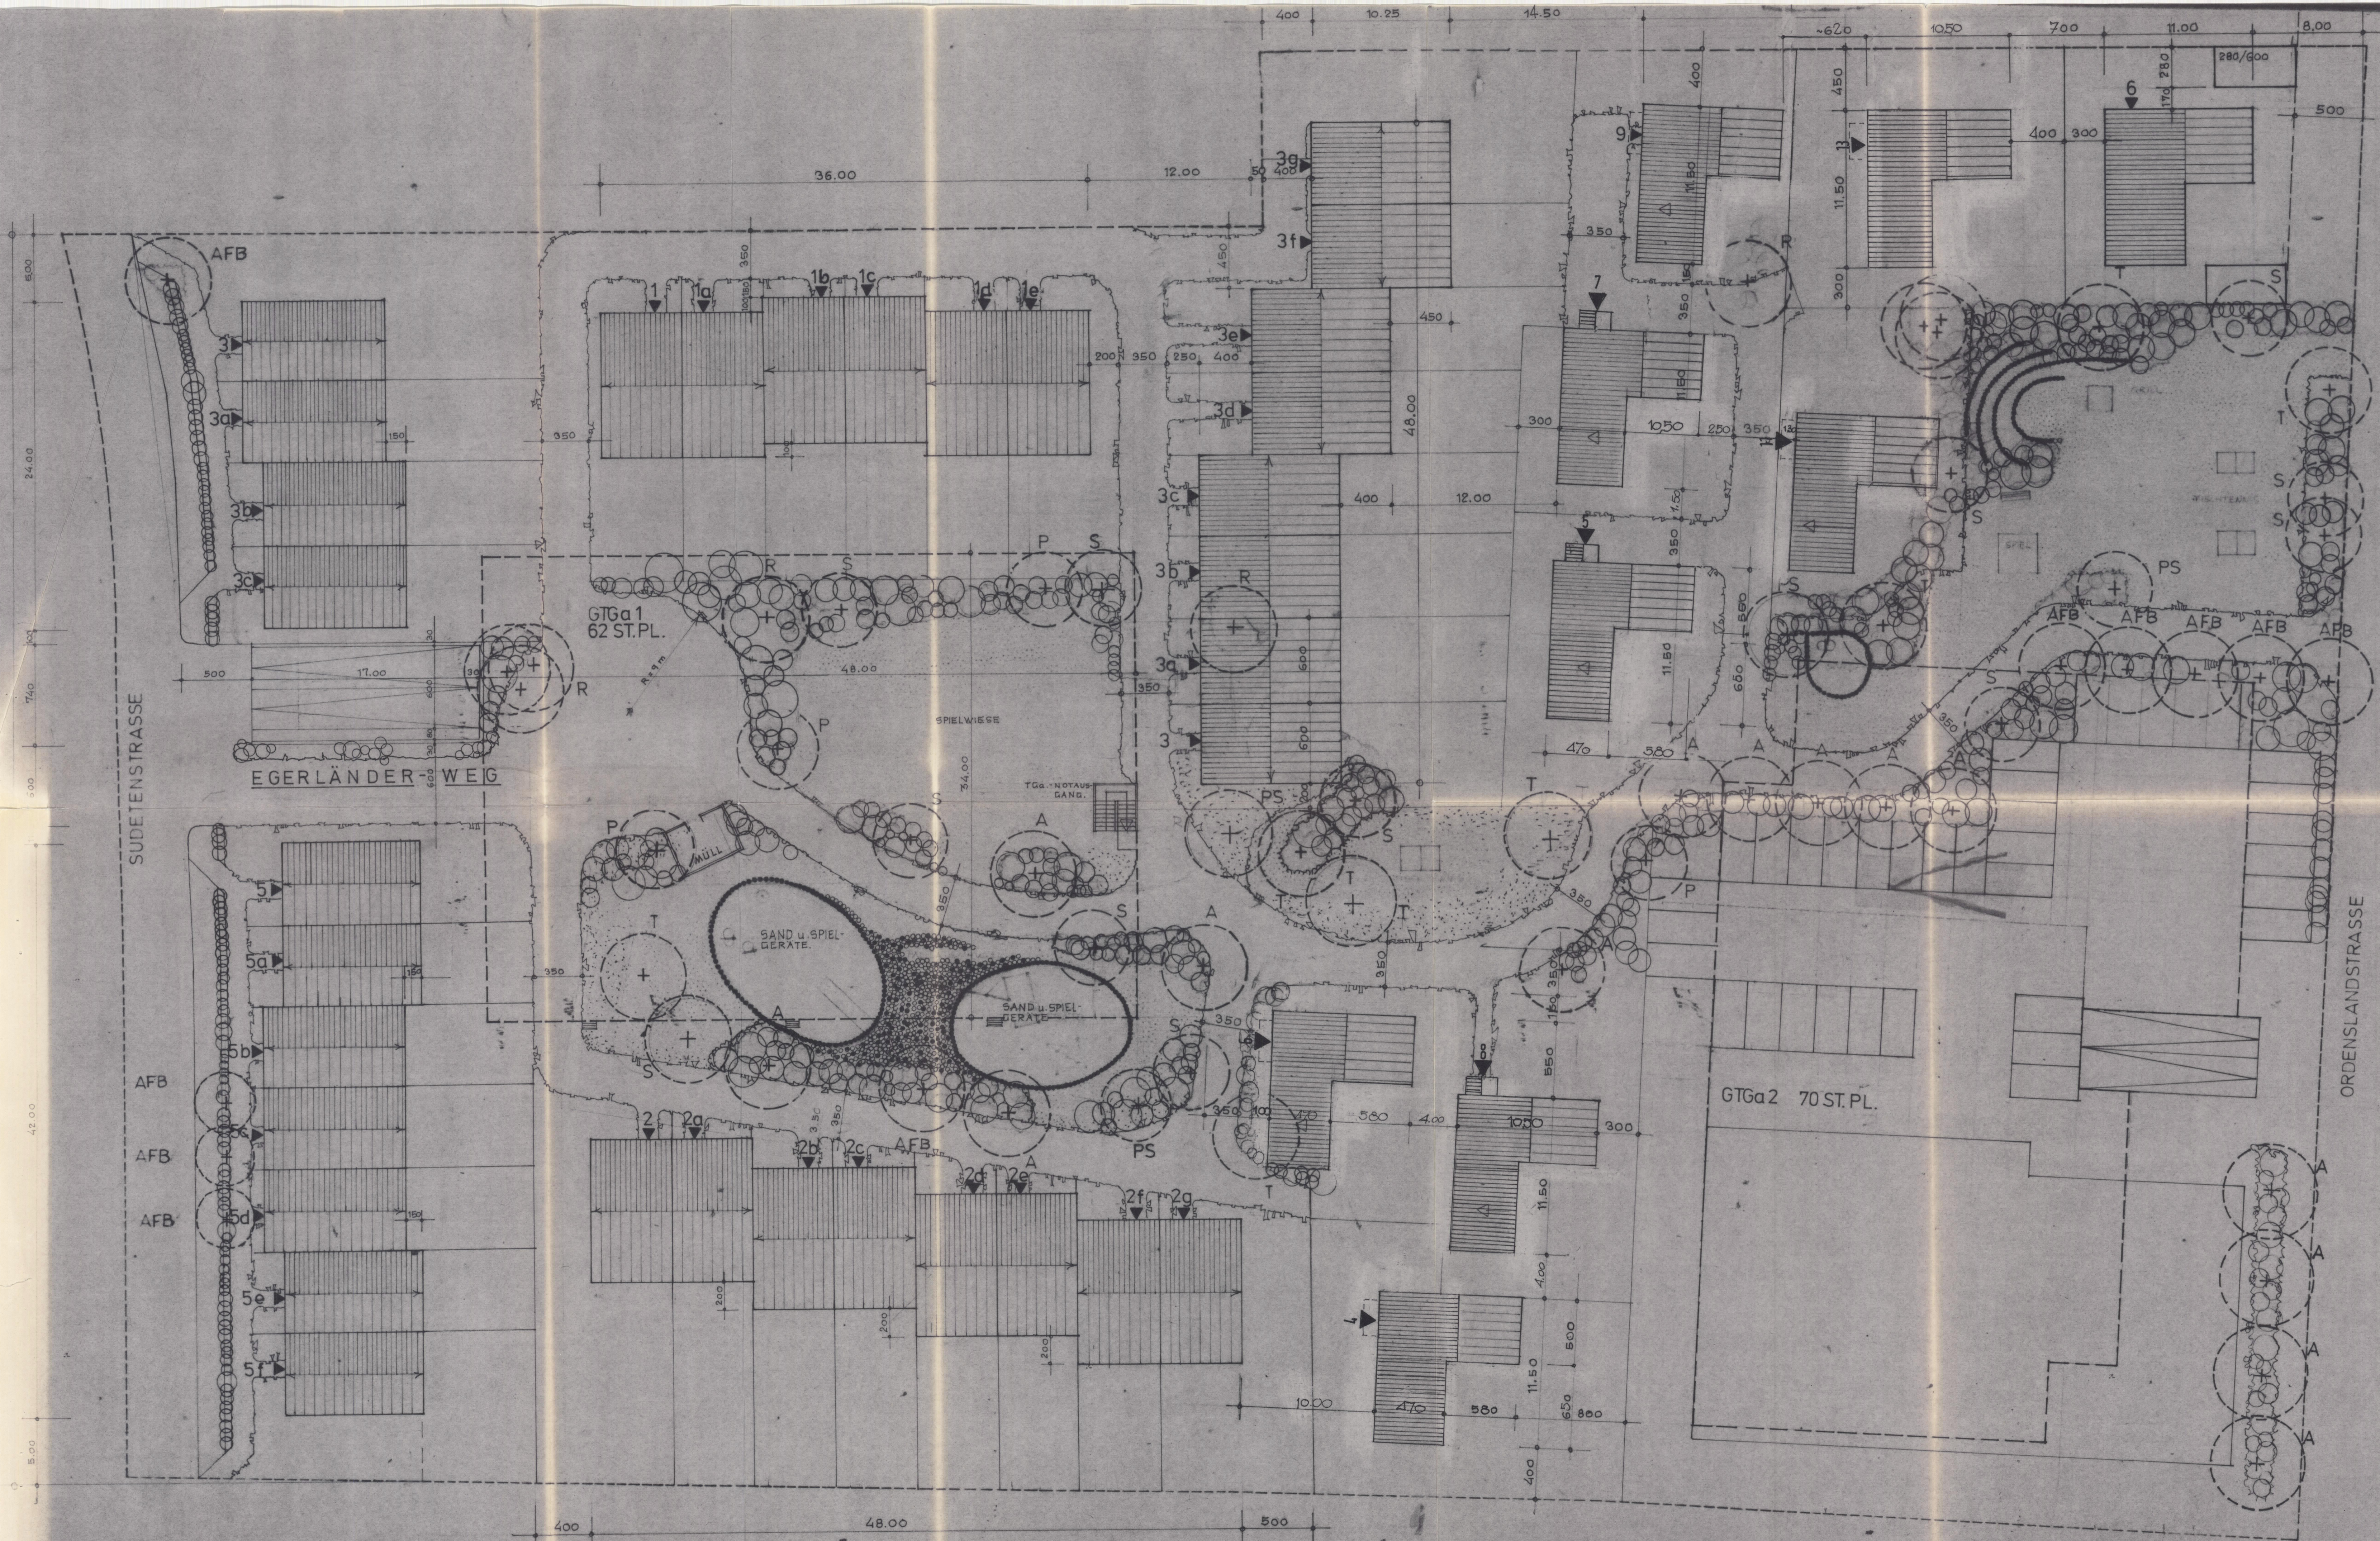


- BÄUME:**
 A 17 ACER PLATANOIDES 20/25
 AFB 10 ACER PLAT. FAASSEN'S BLACK 20/25
 P 5 PRUNUS AVIUM 250/300
 PS 3 PRUNUS SARGENTII 250/300
 R 5 ROBINIA PSEUDACACIA 20/25
 S 11 SORBUS AUCUPARIA 20/25
 T 8 TILIA CORDATA 20/25
- STRÄUCHER:**
 30 BERBERIS THUNBERGII
 50 CORNUS ALBA
 40 CORNUS SANGUINEA
 50 COTONEASTER DIVARICATUS
 30 KOLKWIZIA AMABILIS
 60 LIGUSTRUM VULGARE ATROVIRENS
 60 PYRACANTHA CRENATOSERRATA ORANGE GLOW
 80 RIBES ALPINUM SCHMIDT
 80 ROSA RUGOSA ROBUSTA

- BODENDECKER:**
 4.000 COTONEASTER SALICIFOLIUS PARKTEPPICH
 3.000 POTENTILLA FRUTICOSA HACHMANN'S GIGANT

KEIN VORHANDENER BAUMBESTAND

PFLANZGEBOT FÜR BÄUME I. ORDNUNG NACH FESTSETZUNGEN II 1.) BEBAU-PL.

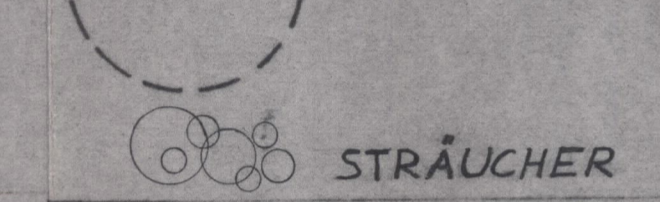

DIESER FREIFLÄCHENGESTALTUNGSPLAN IST BESTANDTEIL DES BEBAUUNGSPLANES ZUR ÄNDERUNG DES BEBAUUNGSPLANES NR. 75 - SUDETEN - ORDENS-LANDSTRASSE IN OLCING

SUDETEN-ORDENS-LANDSTRASSE
 OLCING

FREIFLÄCHENGESTALTUNGSPLAN
 M 1/200

PLANUNG	
PLANNR. 123-79-18	
10/81	
BAUHERR	GEMEINDE OLCING 8034 OLCING
GEZ. 8.11.78	SCHWARZHAUER
GEÄNDERT 12.3.81	PRÄDEL
GEÄNDERT 10.11.81	PRÄDEL
13.09.82	KUHNER (HÄNDER 4, 6, 9, 11, 13, 15, 17, 18)
13.09.82	LAGNER (AUFLAGEN)