


MEISELBULLACH SCHWAIGFELD

Kur zum Bebauungsplan vom Oktober 1951
Abbebauung und Baulinienplan
tragsteller: Gemeinde Meiselbullach


Festgesetzt
mit Beschluss vom 11.2.59

Süßfeldbruck, den 11. FEB. 1959
Das Landratsamt

M = 1:1000

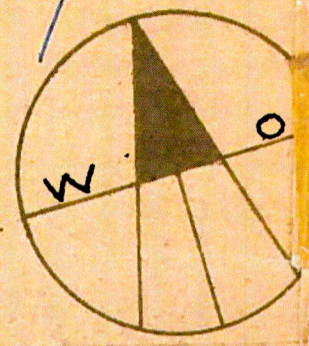

0,4
0,8

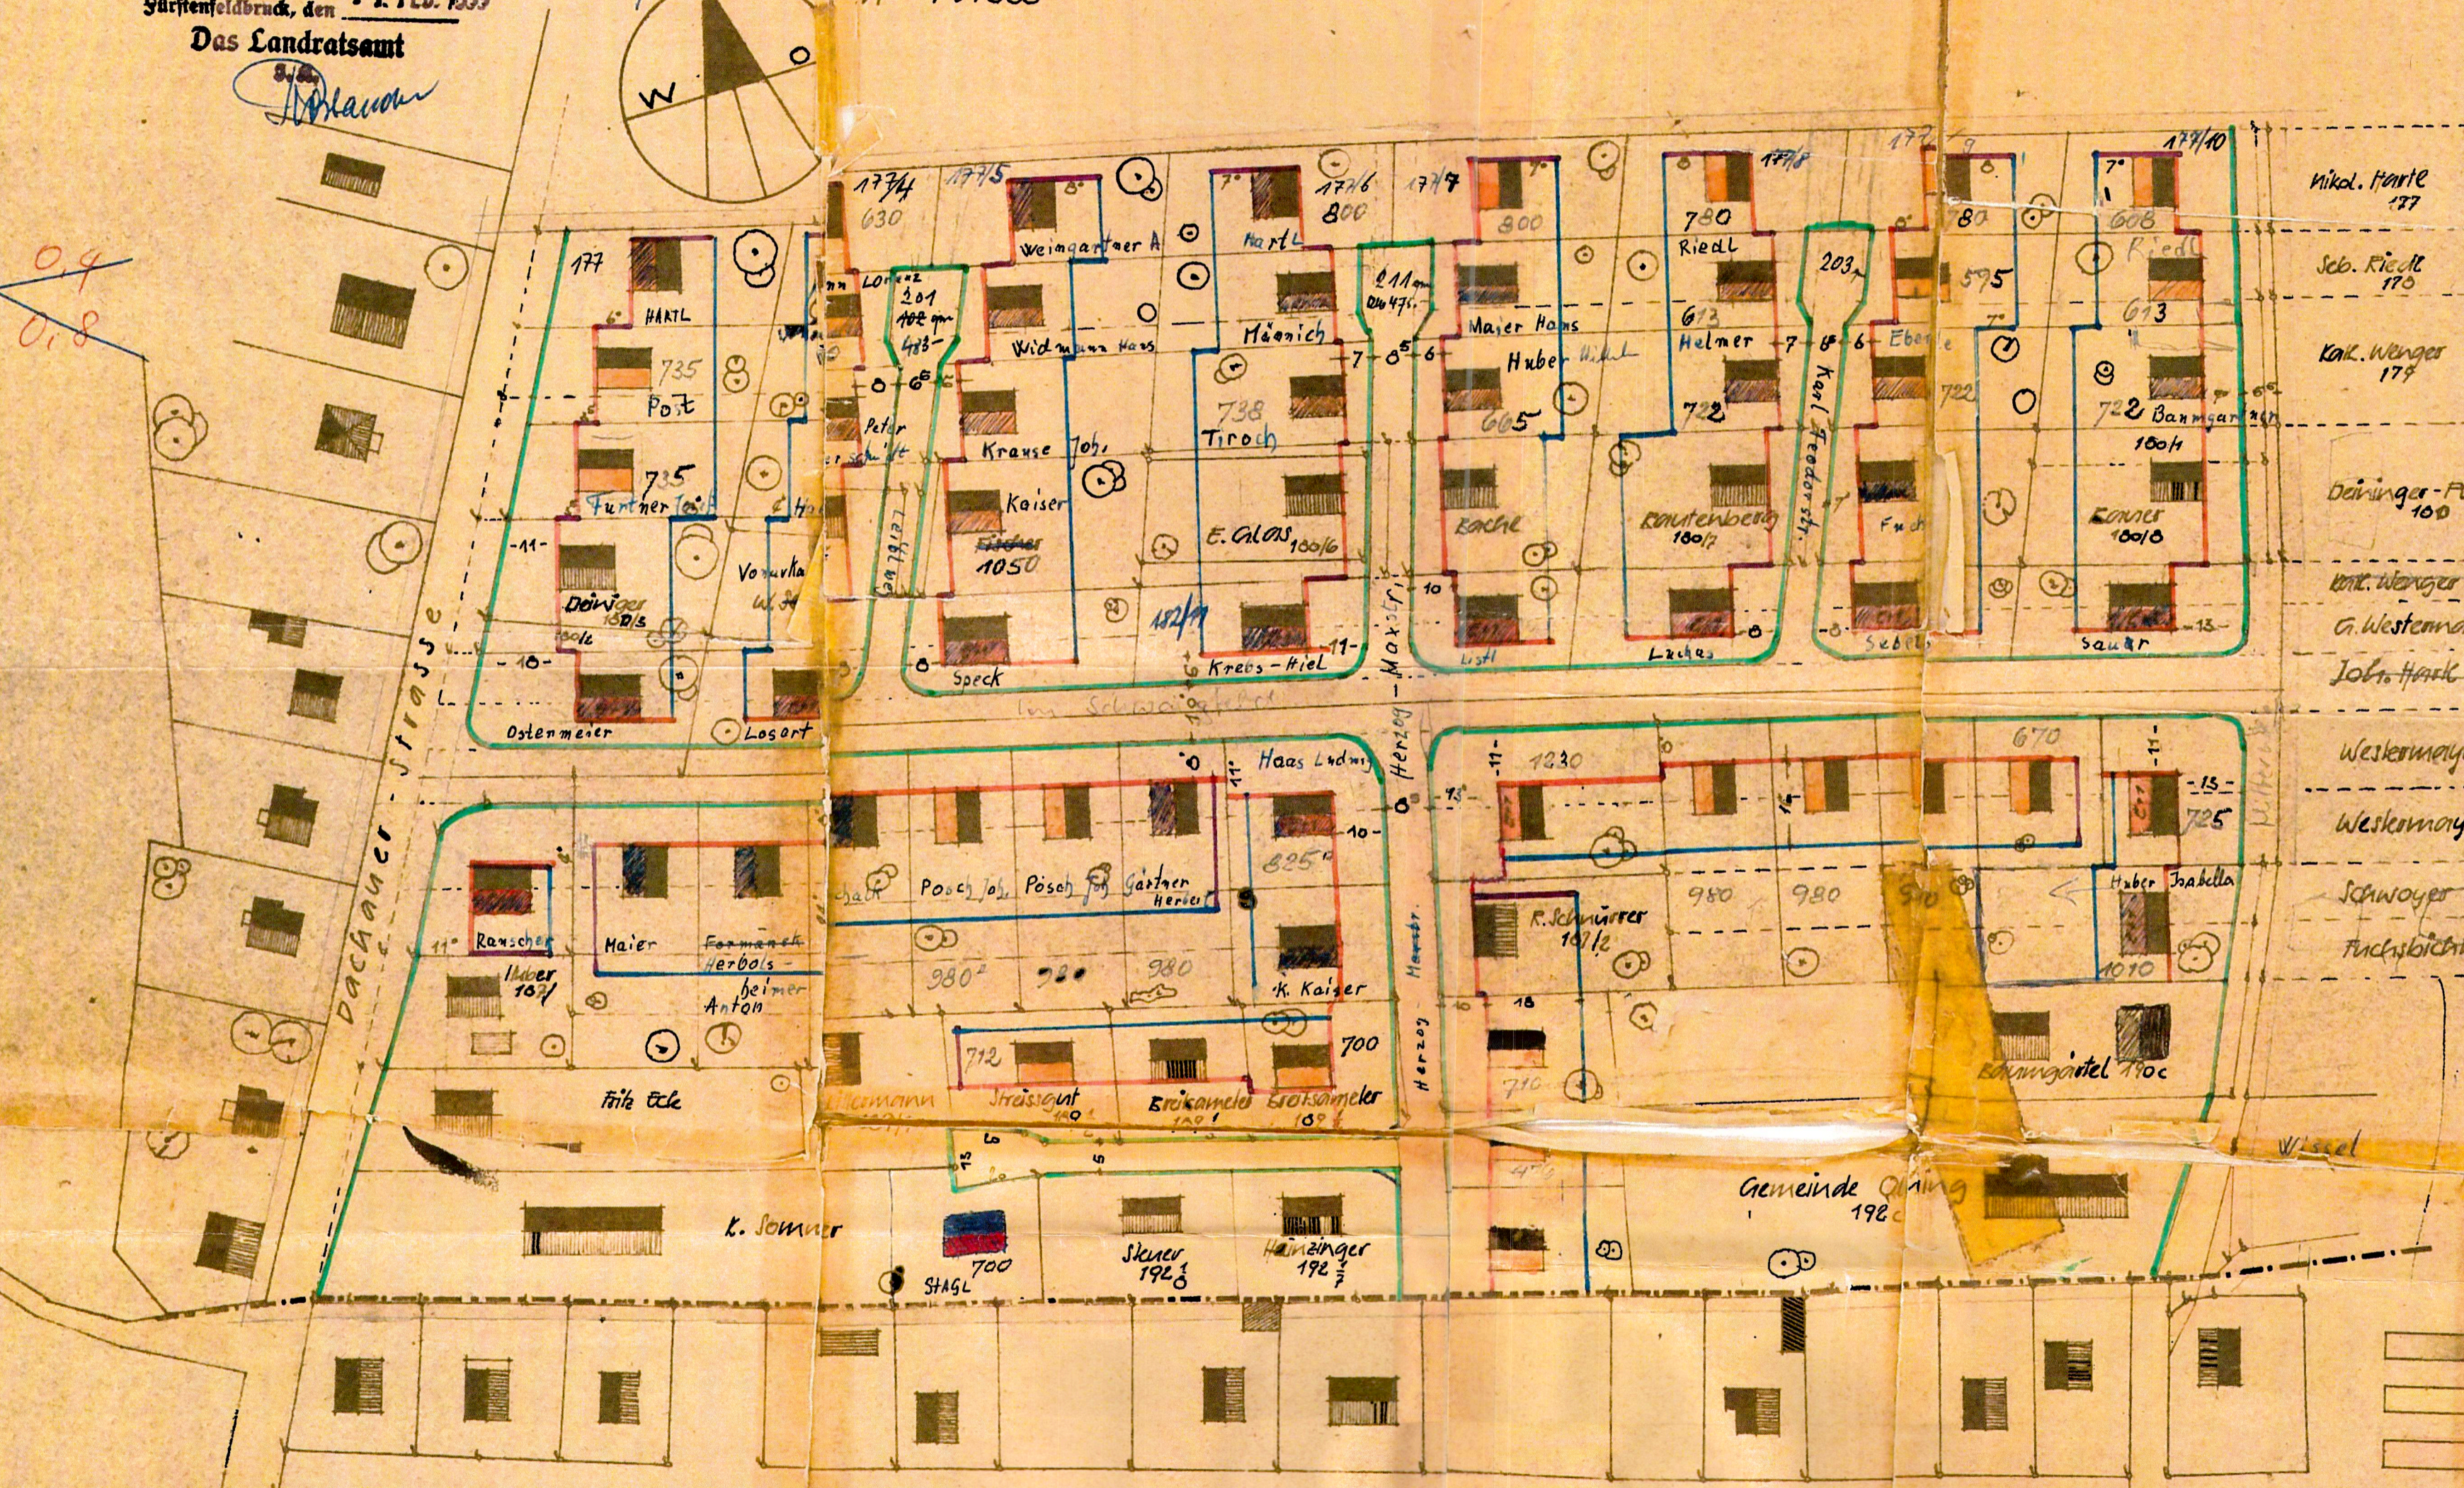

Passing - Maßstab
Haus Typen 1:600
Typo zweigesch. Doppelhaus
Typo freistehendes Einfamilienhaus

5590 E+1
Dachstuhlstand 15cm keine Luftspanne
5300
Dachstuhlstand wie oben

Gemeinde-Olching

- Grenze des Planungsbereiches
- abgetretene Straßenteile
- noch abzutretende Straßenteile
- Geplante u. teilweise schon vorhandene Grundstücksgrößen
- ehem. Aufteilungslinien
- Gemeindegrenze

Olching, im Juli 1958
Verzeichnet:
ALFRED F. LIEGLEIN
ARCHITEKT B.A.B.
OLCHING VOR MÜNCHEN